



Loose Wire SISTĒMA

VISI VEIDI

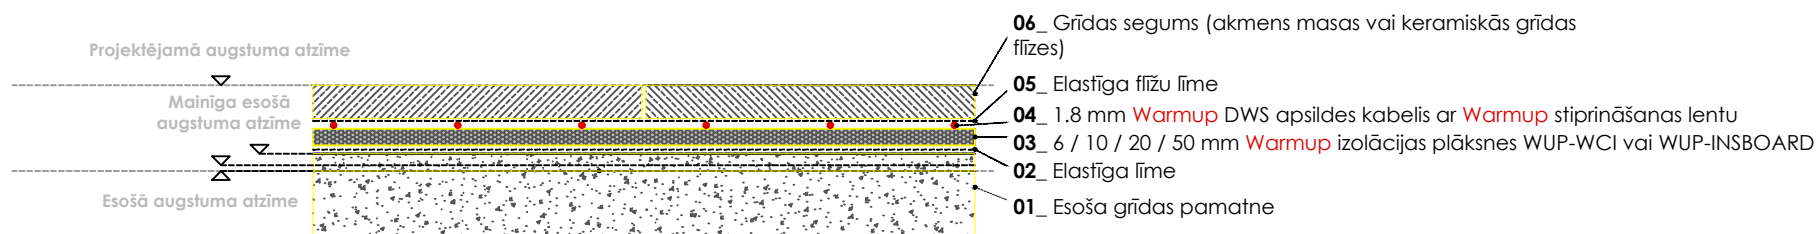

WARMUP DWS APSILDES KABELIS AR STIPRINĀŠANAS LENTU UZ BETONA PAMATNES

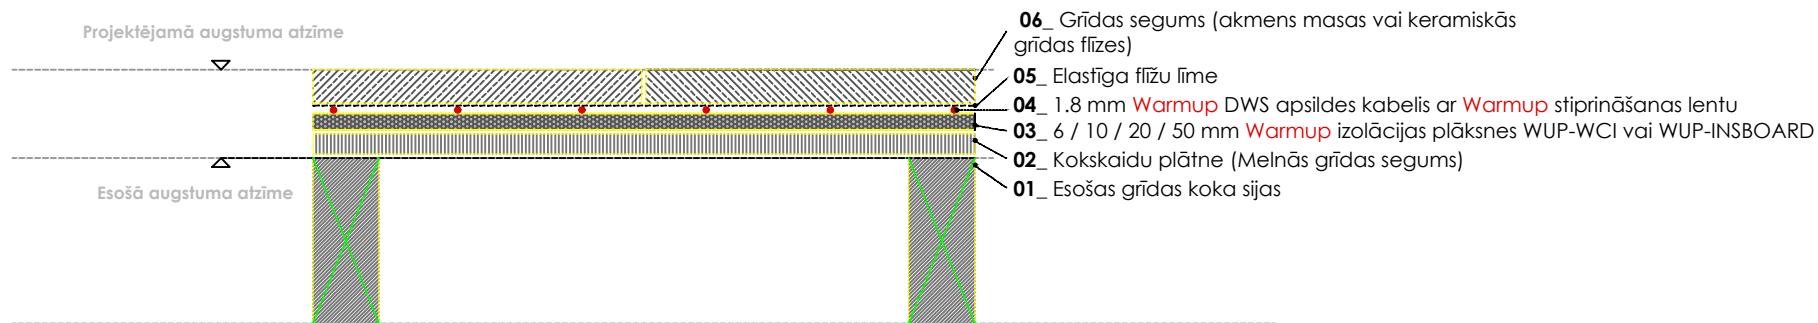

WARMUP DWS APSILDES KABELIS AR STIPRINĀŠANAS LENTU UZ KOKA KONSTRUKCIJU PAMATNES